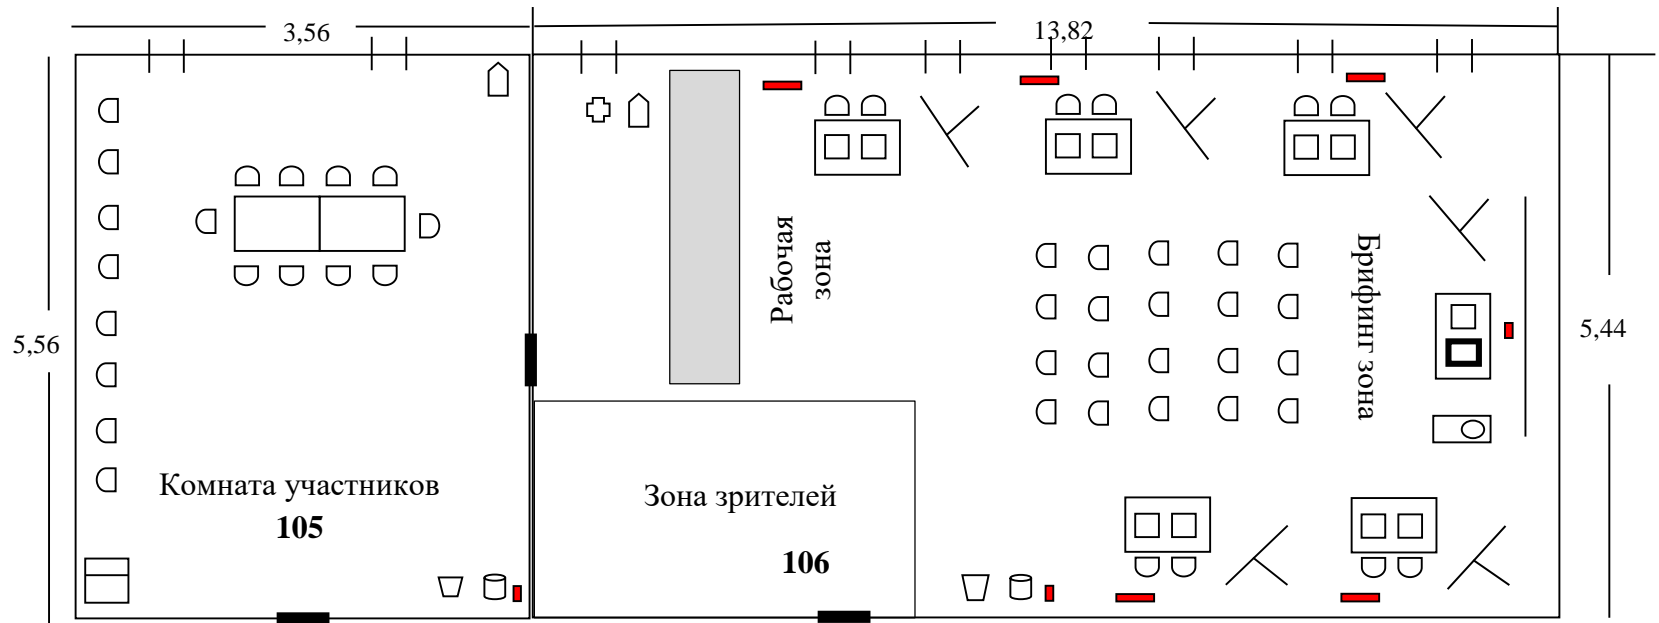


 












 


**План застройки площадки
для VII регионального чемпионата «Молодые профессионалы» (WorldSkills Russia) Владимирской области
Компетенция «Предпринимательство», юниоры**



-  Стол офисный
-  Стул офисный
-  Ноутбук
-  МФУ
-  Кулер
-  Корзина для мусора
-  Огнетушитель
-  Флип-чарт
-  Аптечка

-  Розетка на 2 гнезда
-  Розетка на 5 гнезд
-  Экран
-  Шкаф с замком
-  Проектор портативный
-  Дверь
-  Окна